


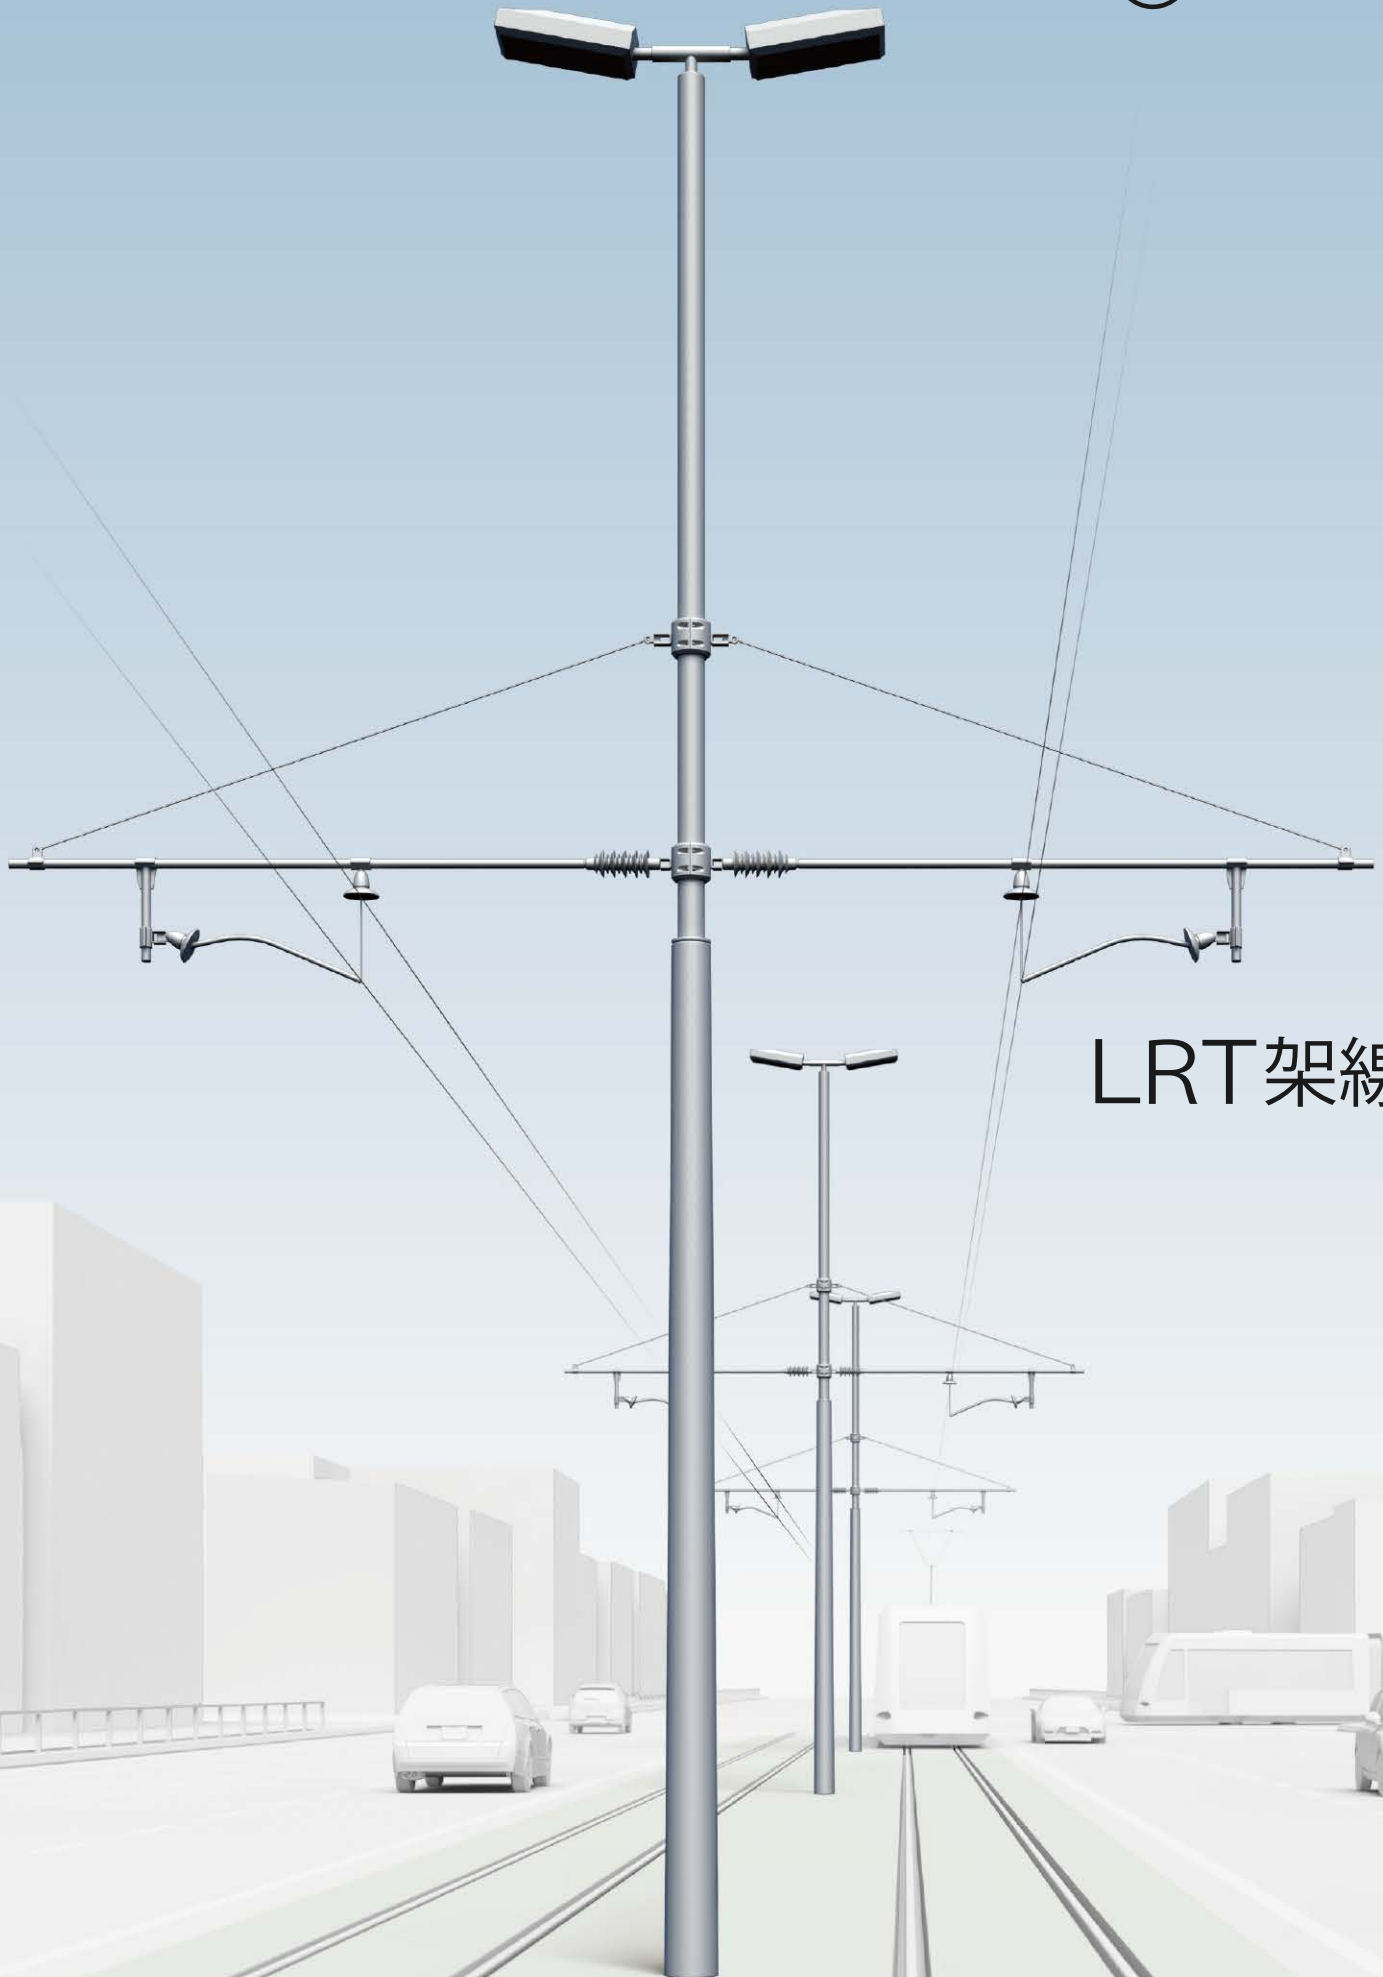

LRT架線柱



S L I M

コンパクトで美しいまちづくりを支える LRT 架線柱のスタンダード

地方都市の高齢化・人口減少が進む近年、
「コンパクトシティ」というまちづくりの考え方が注目されています。
中心市街地の活性化においては、医療・福祉・商業などの都市機能の集約と共に
公共交通機関の整備が重要となります。

その中でも主役になるのがLRT (Light Rail Transit) です。
LRTはまちの中心部を走り、まちの顔となる旅客鉄道ですから、
その設備はより安全で、美しいものでなければなりません。

ヨシモトポールのLRT架線柱は、
都市景観にマッチする「スリム」な美しさと、
確かな安全を保つ「タフ」さの両立をコンセプトとした、
次世代のまちづくりを支える新たなスタンダード製品です。

b u t
T O U G H

SLIM

最もシンプル。あらゆる景観に対応するデザイン

スピニングテーパー鋼管を使用した、最もシンプルでコストパフォーマンスに優れたタイプです。景観を選ばずに、さまざまな交通空間にマッチします。架線の引留めに専用金具を用いることで、煩雑になりがちな架線の収まりをすっきりと見せます。


主な仕様


- 支柱 : スピニングテーパー鋼管
- 塗装 : 別途表面処理カタログを参照
- 架線アーム : 別途打合せにて決定
- オプション : 点灯設備

TYPE-SLIMシリーズ 寸法図

各支柱の直径等の寸法は条件によって変化します。 (※) トロリ線高さを 5100mm とします。

S=1/100 Unit=mm

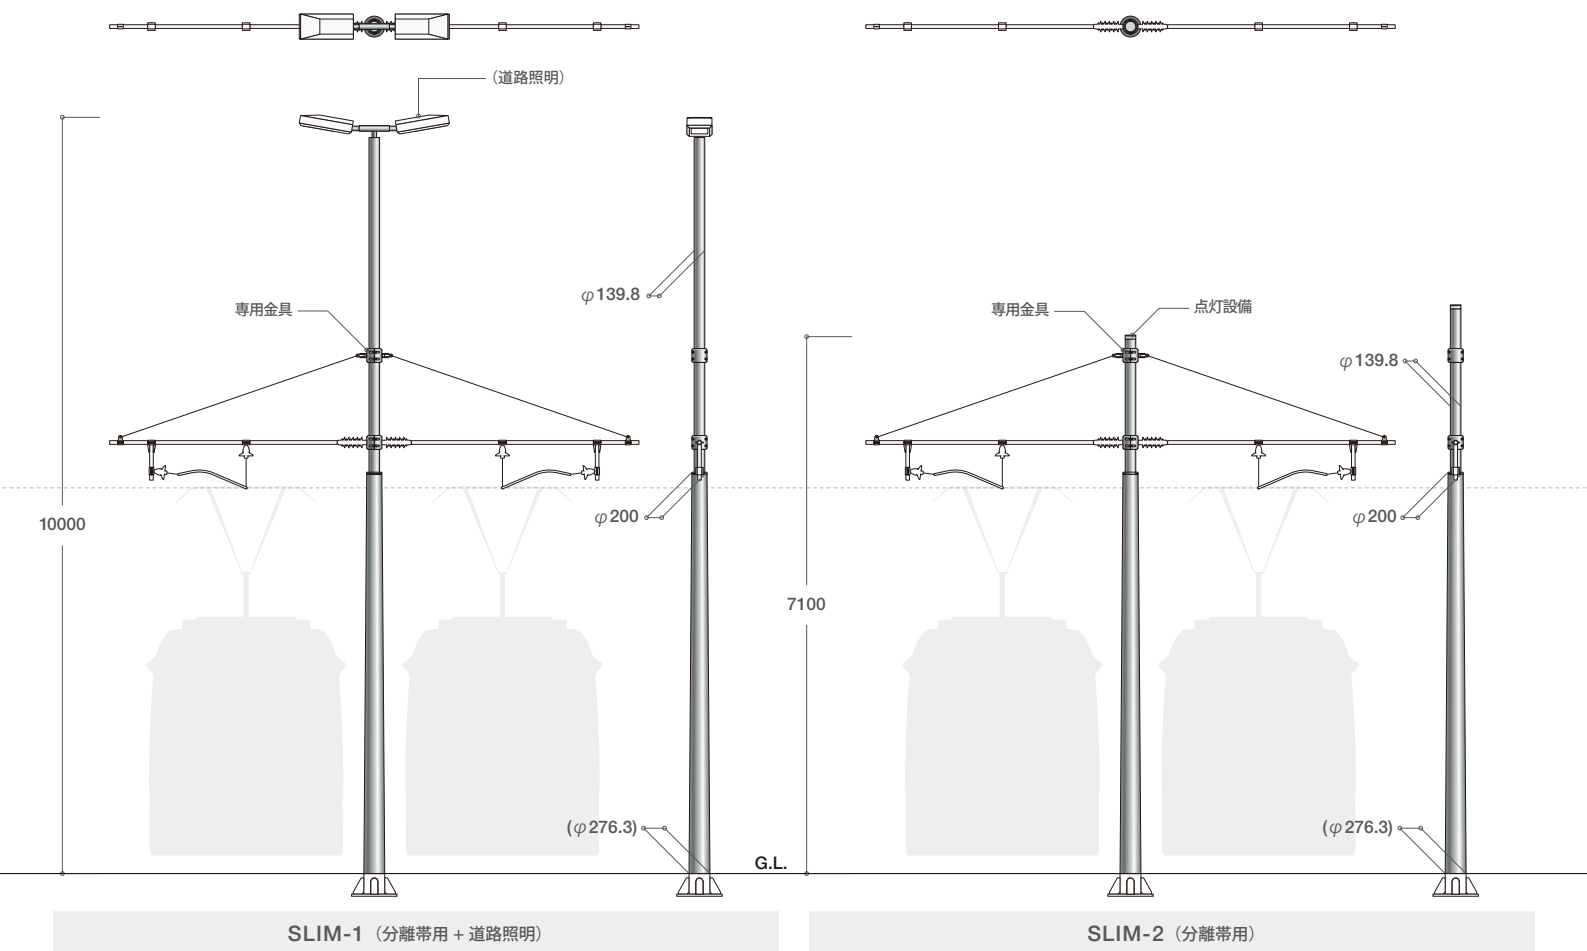

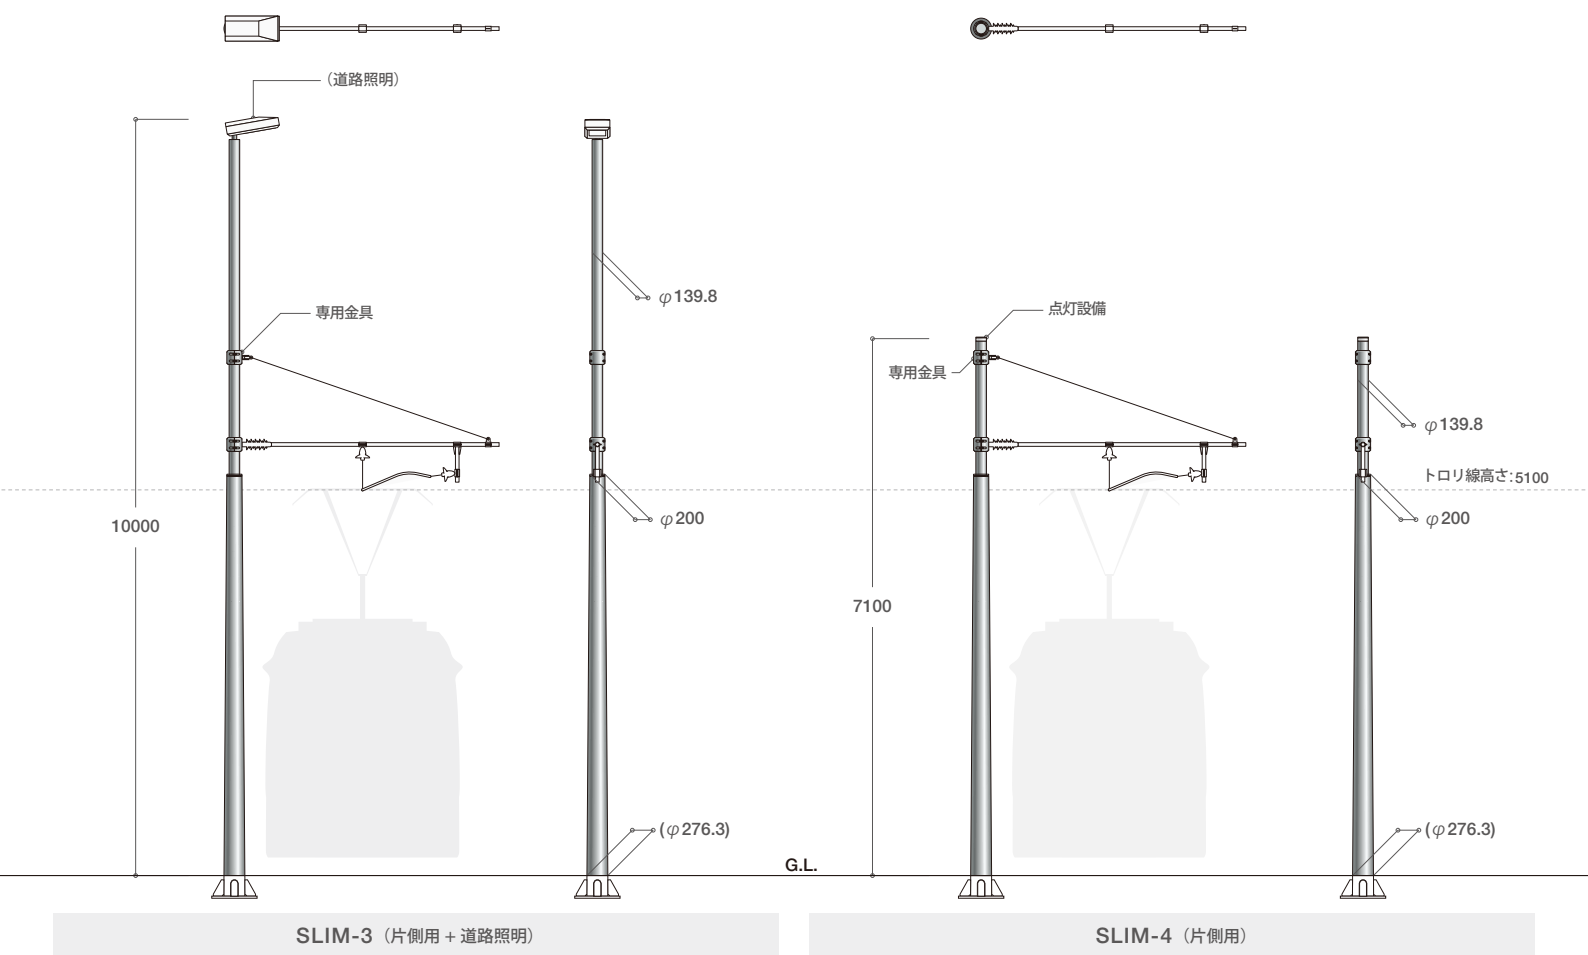

SMOOTH

ソフトで滑らかなアームデザイン

スピニングテーパ鋼管のデザインに頼もしい鋼管製のアームを組み合わせました。支柱からなめらかに伸びるアーム部が、ソフトな印象を与えます。架線アームは専用金具により架線の取付位置が調整可能です。


主な仕様


- 支柱 : スピニングテーパ鋼管
- 塗装 : 別途表面処理カタログを参照
- 架線アーム : 丸鋼管・鋼材による
- オプション : 点灯設備

TYPE-SMOOTHシリーズ 寸法図

各支柱の直径等の寸法は条件によって変化します。 (※) トロリ線高さを 5100mm とします。

S=1/100 Unit=mm

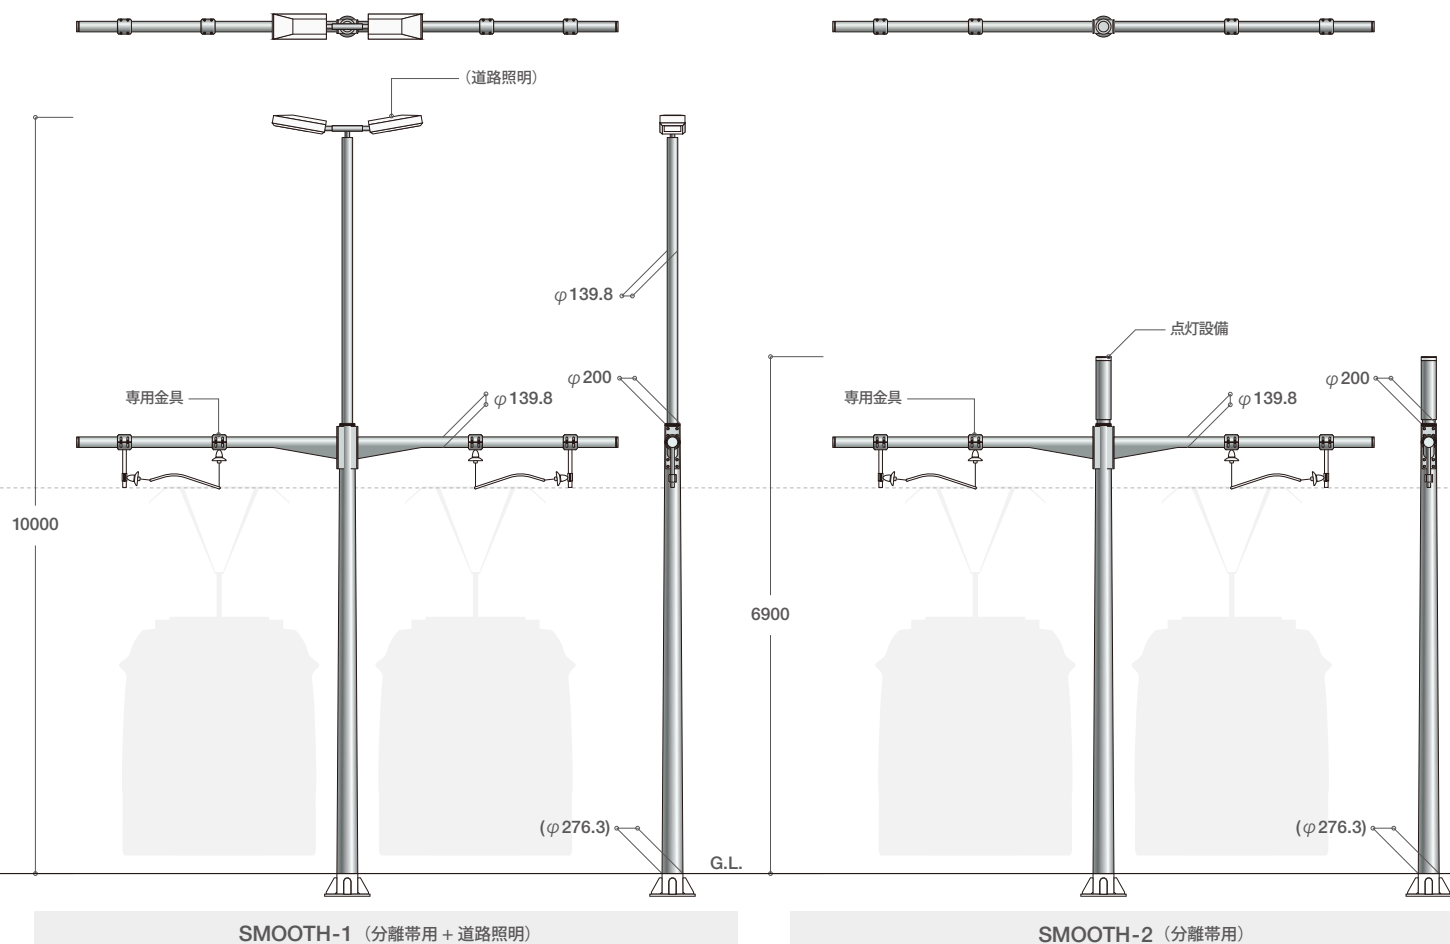

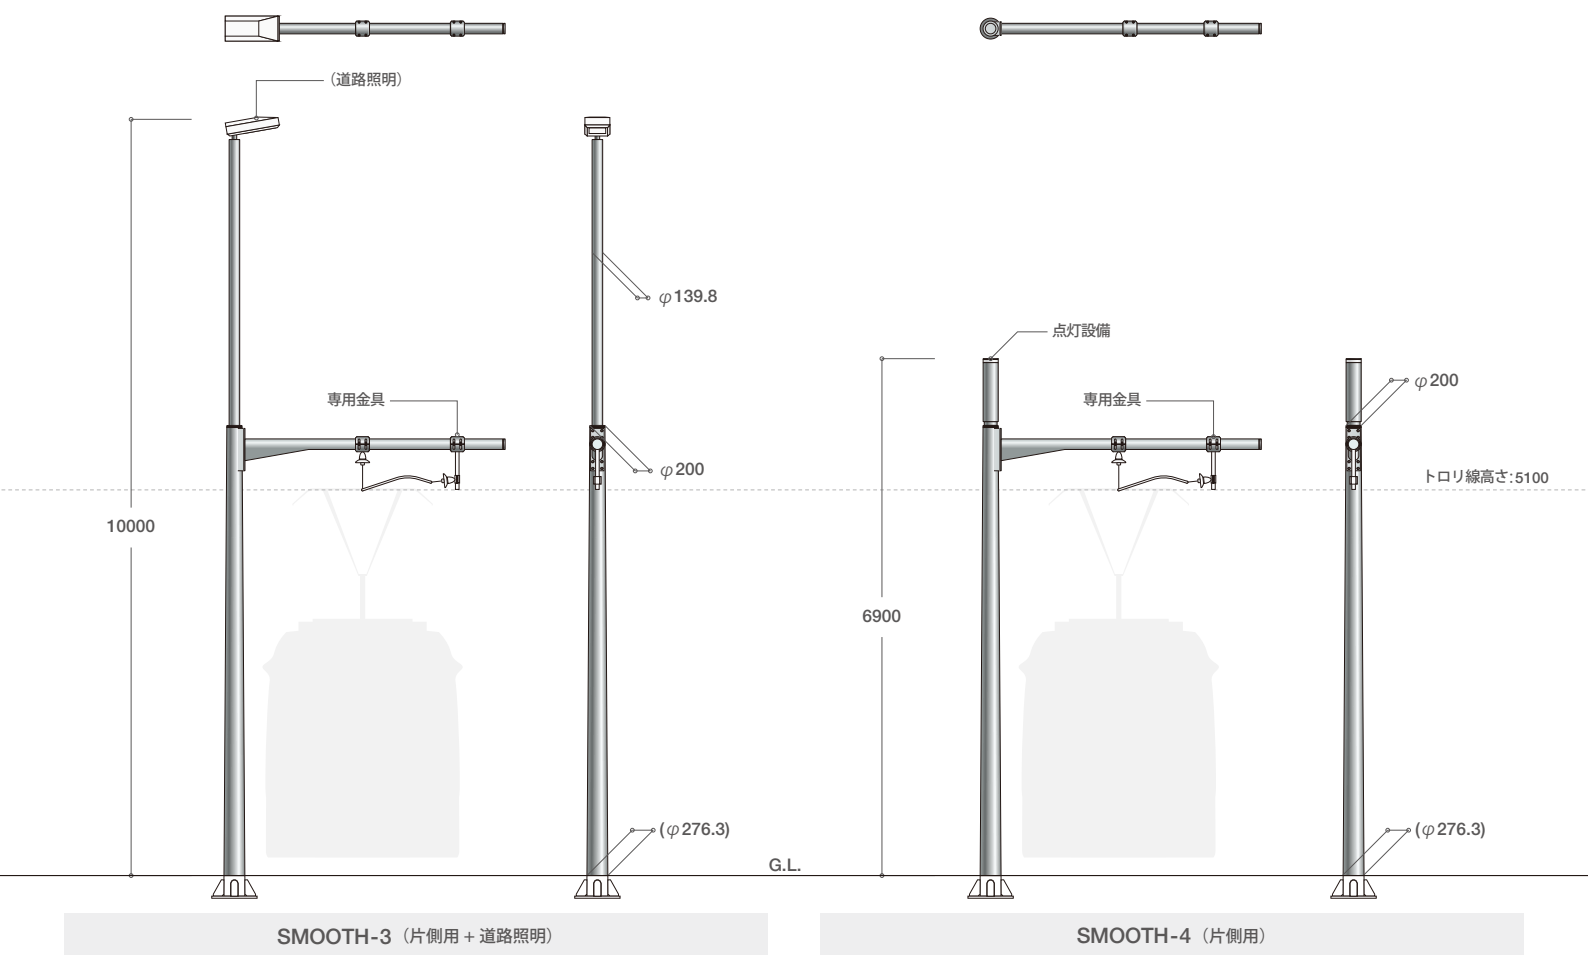

EDGE

角形アームのシャープなデザイン

スピニングテーパ鋼管のデザインに、しっかりとした存在感を持った角鋼管製アームを組み合わせました。角型の断面形状によるシャープな造形が都市の印象を引き締めます。架線アームは専用金具により架線の取付位置が調整可能です。


主な仕様

- 支柱 : スピニングテーパ鋼管
- 塗装 : 別途表面処理カタログを参照
- 架線アーム : 角鋼管・鋼材による
- オプション : 点灯設備

TYPE-EDGEシリーズ 寸法図


各支柱の直径等の寸法は条件によって変化します。（※）トロリ線高さを5100mmとします。

S=1/100 Unit=mm

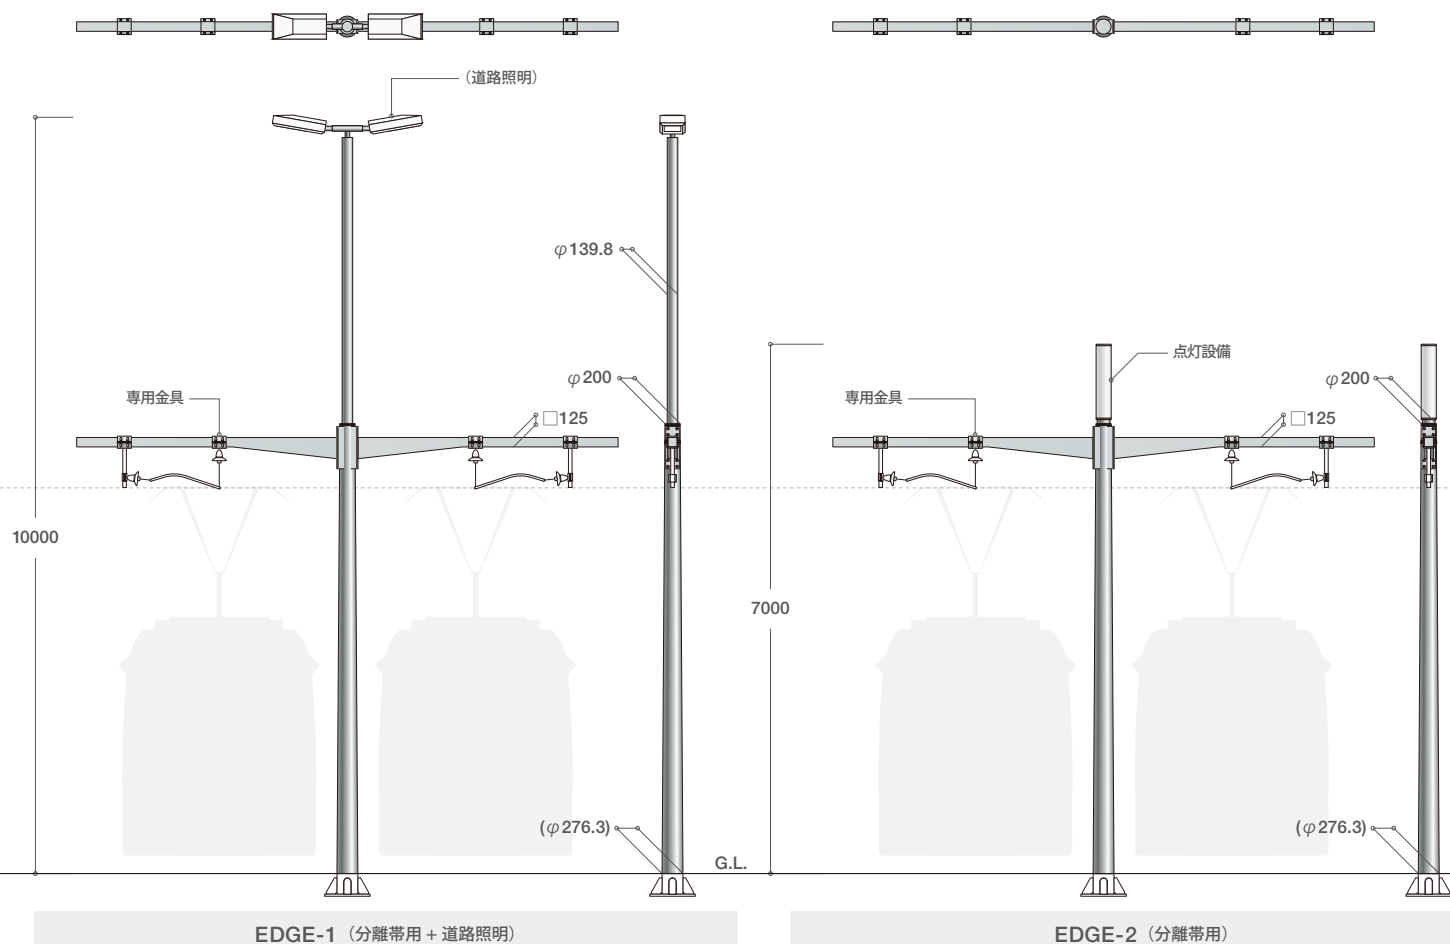



TYPE-EDGE 設置イメージ

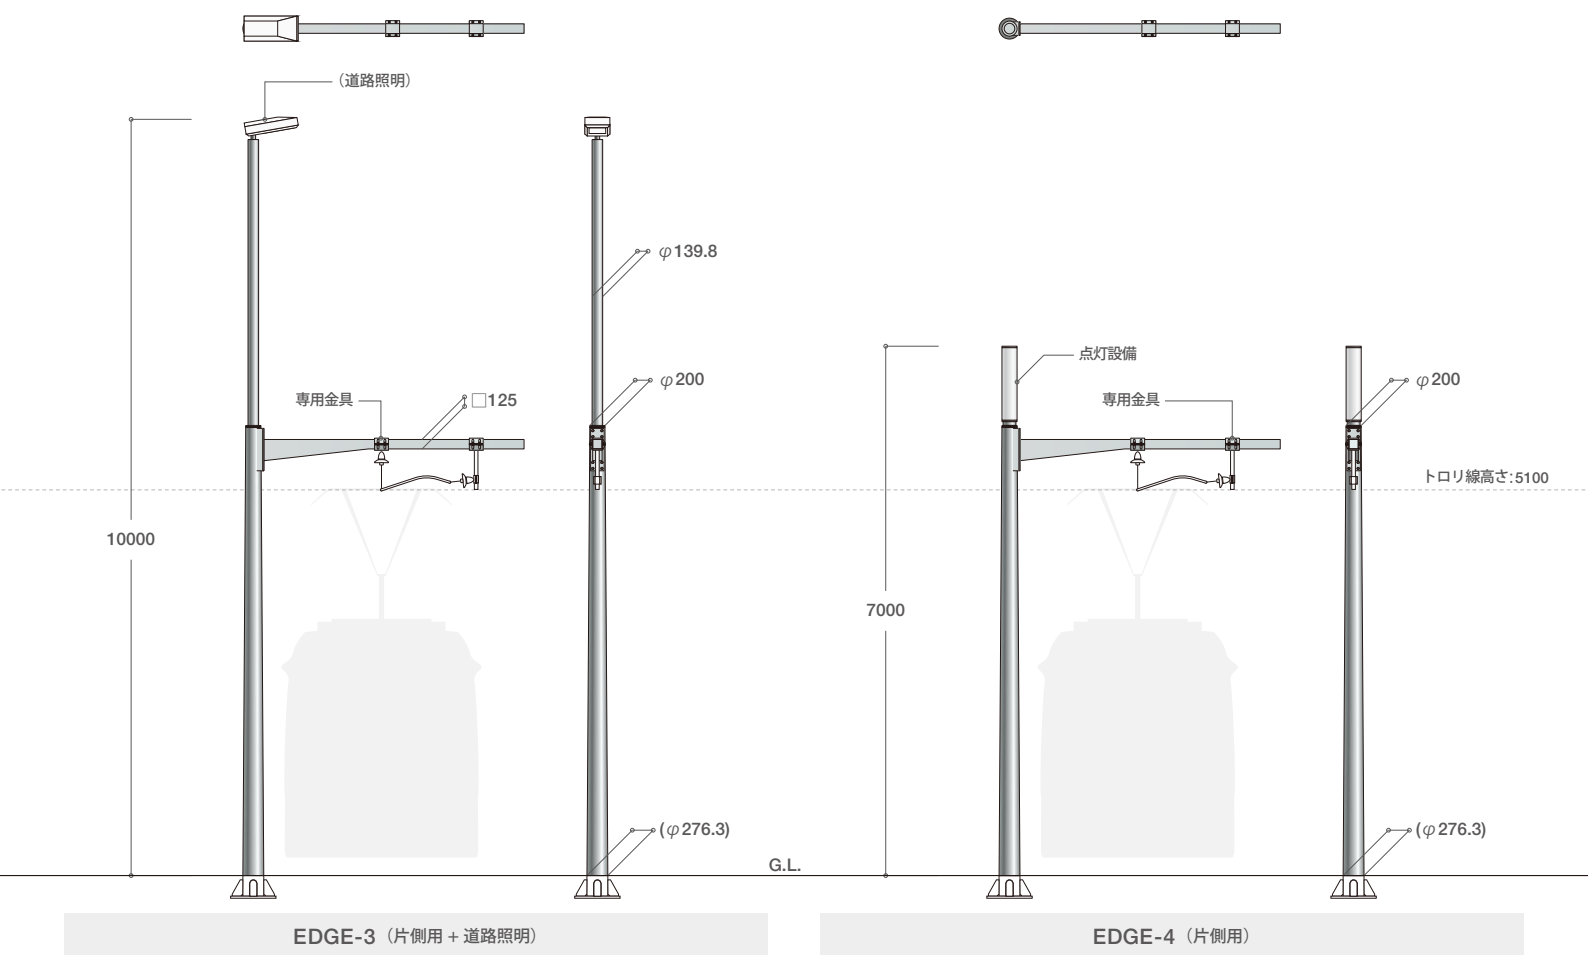

OVAL 1

SLIM but TOUGH を体現する長円断面鋼管ポール

独自技術の長円形断面を持つテーパーク管を使用したポールは、対向方向からの見かけの幅を細くできるため、立ち並んだ際によりすっきりとした景観を実現できます。


主な仕様


- 支柱 : 長円テーパーク管
- 塗装 : 別途表面処理カタログを参照
- 架線アーム : 別途打ち合わせで決定
- オプション : 点灯設備

TYPE-OVAL 1 シリーズ 寸法図

各支柱の直径等の寸法は条件によって変化します。(※)トロリ線高さを 5100mm とします。

S=1/100 Unit=mm

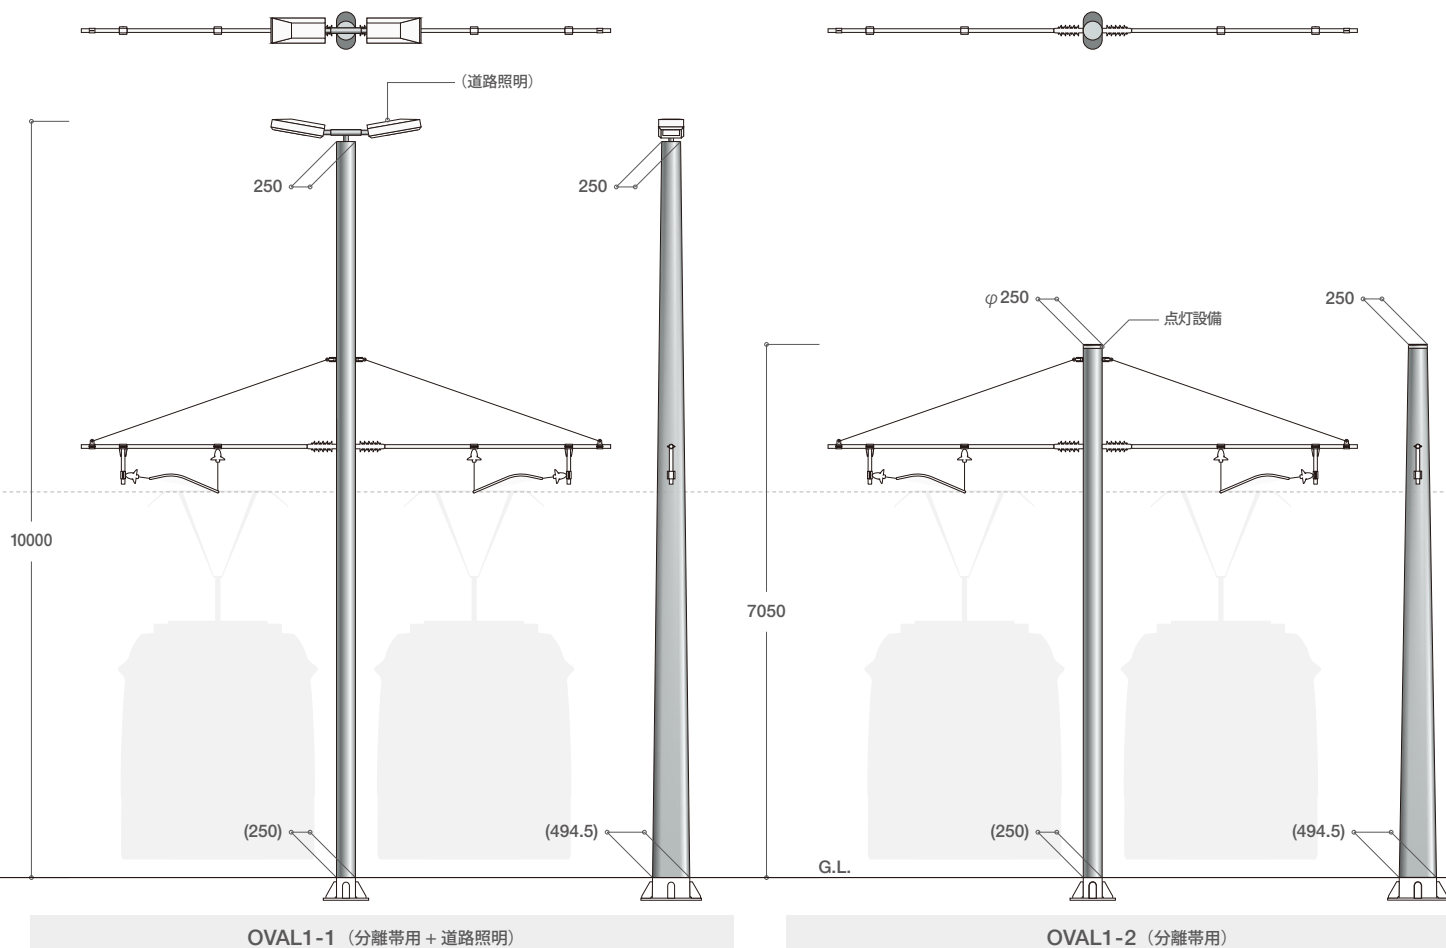

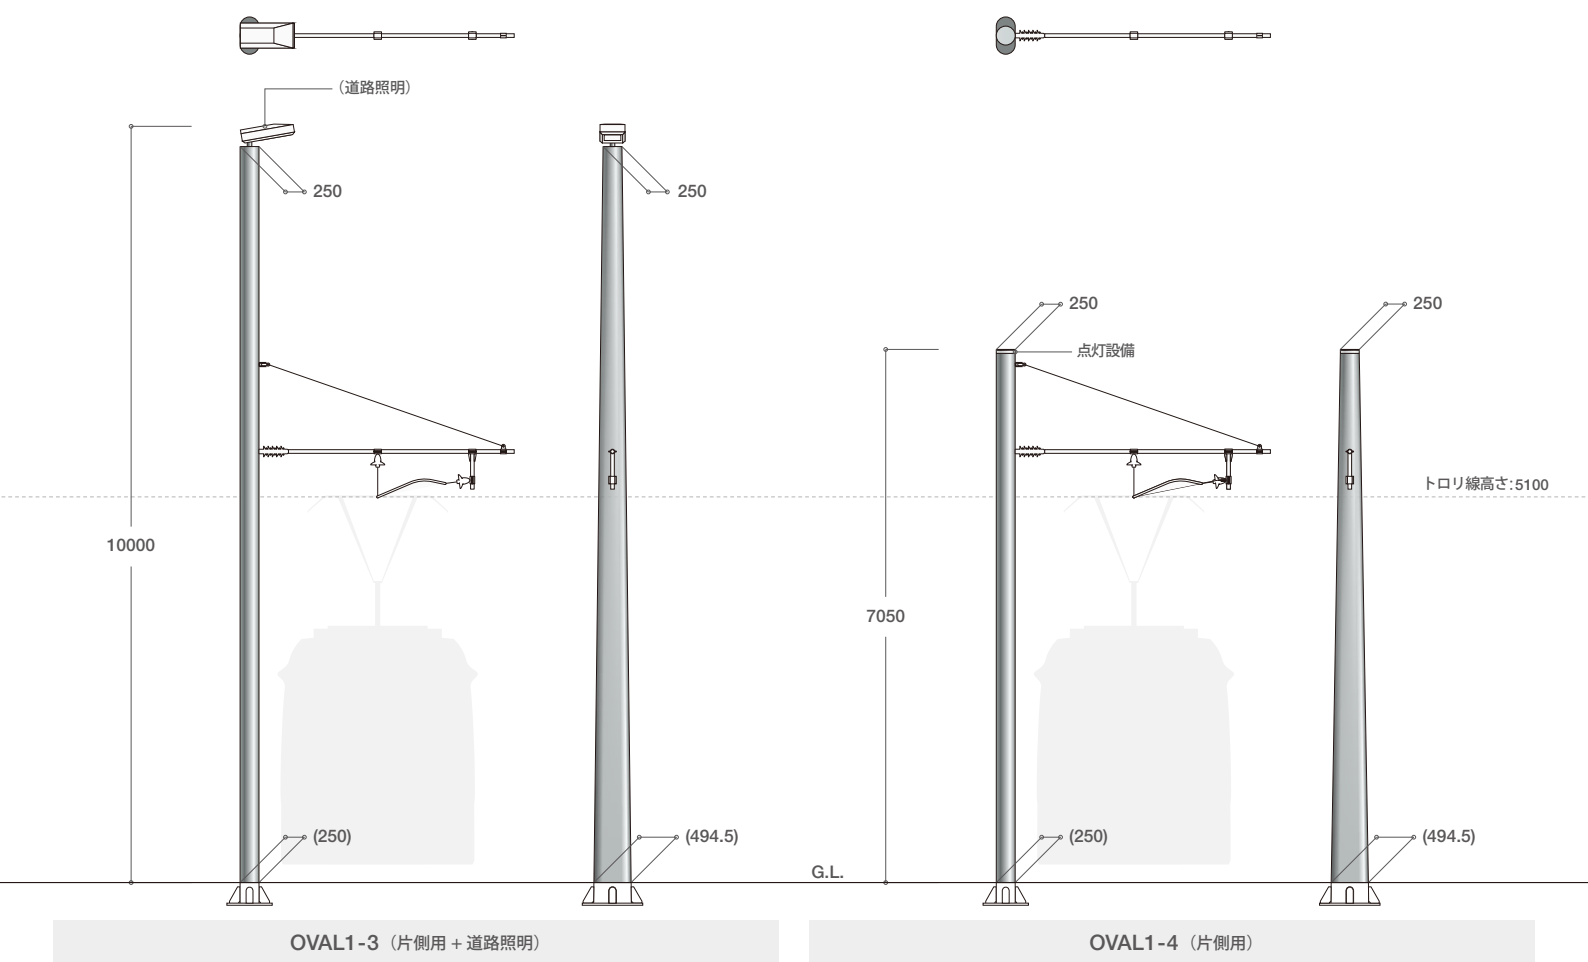

OVAL 2

SLIM but TOUGH を体现し、路面電車の景観を創る

独自技術の長円形断面を持つテーパ鋼管を使用したポールと、ダブルアームの方式とした架線アームによって、路面電車の空間を个性的に演出します。架線アームは専用金具により架線の取付位置が調整可能です。


主な仕様


- 支柱 : 長円テーパ鋼管
- 塗装 : 別途表面処理カタログを参照
- 架線アーム : 丸鋼管
- オプション : 点灯設備

TYPE-OVAL2シリーズ 寸法図

各支柱の直径等の寸法は条件によって変化します。(※) トロリ線高さを 5100mm とします。

S=1/100 Unit=mm

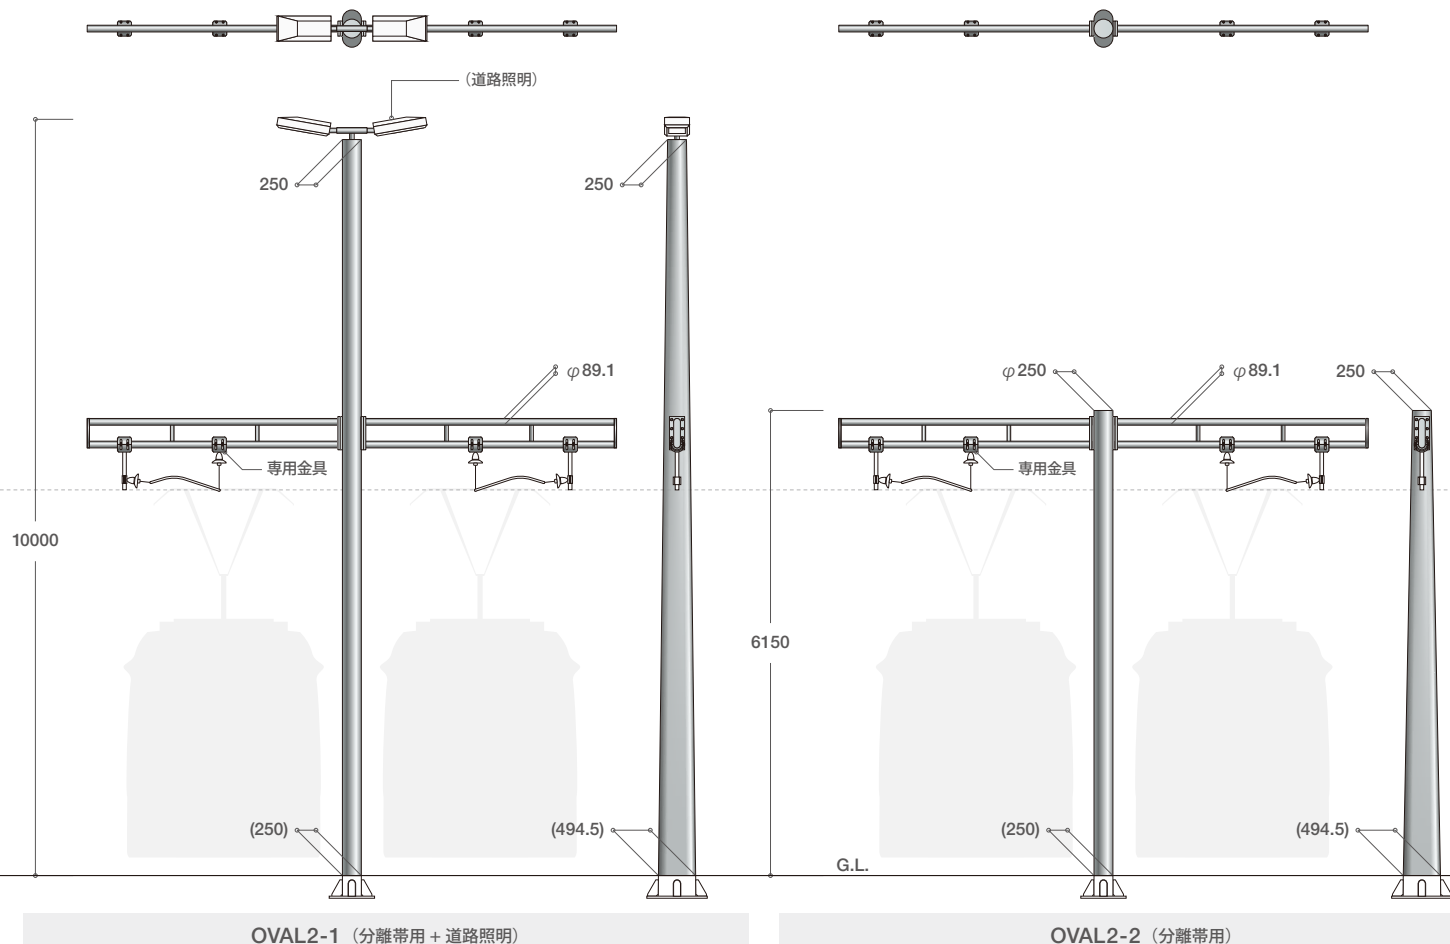

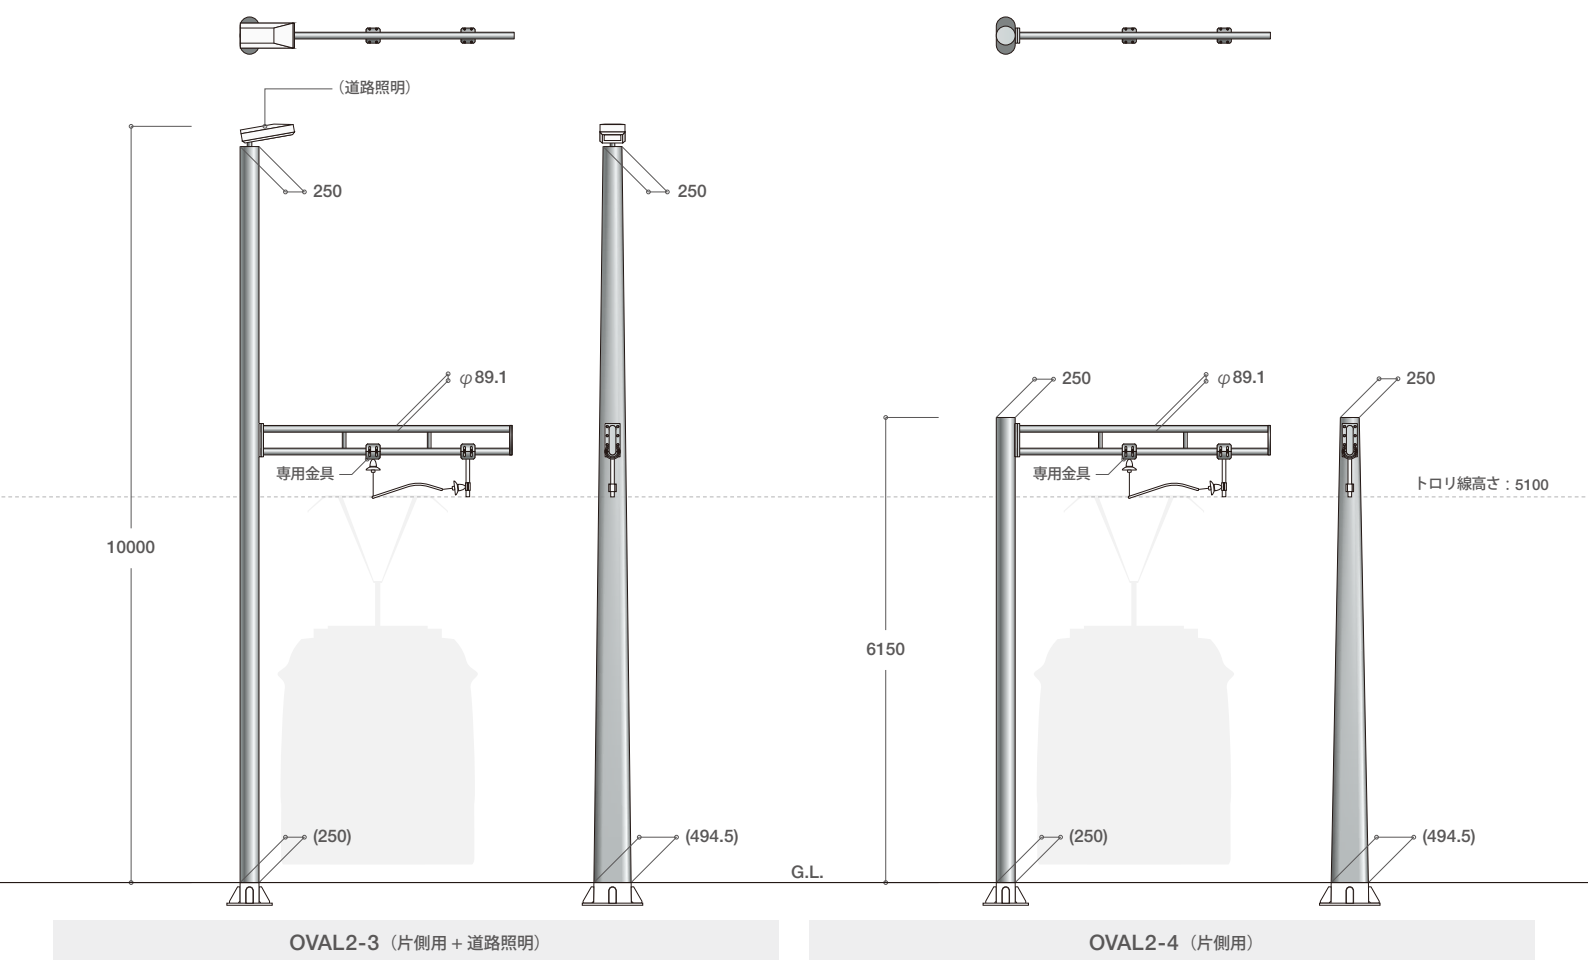

WORKS

LRT架線柱 実績紹介

富山市 富山駅



富山市 市内電車環状線



札幌市 市電環状線



デザイン性の高い特殊な形状を持つものから、照明・信号などを共架した多機能仕様まで、ヨシモトポールの高い技術を活用した様々な架線柱を全国各地の路面鉄道に納入しています。

松山市 伊予鉄道



東京都 都電荒川線



福井市 福井駅西口



富山市 市内電車線「富山大橋」



事務所・事業所

本社	〒100-0006 東京都千代田区有楽町 1-10-1 (有楽町ビル7F)	TEL.03-3214-1552	FAX.03-3212-1751
群馬工場	〒375-0015 群馬県藤岡市中栗須 508	TEL.0274-23-2311	FAX.0274-24-0383
滋賀工場	〒527-0212 滋賀県東近江市永源寺高野町西ノ脇 1570-1	TEL.0748-27-1300	FAX.0748-27-1365

販売代理店 (YSポール株式会社)

東京営業部	〒100-0006 東京都千代田区有楽町 1-10-1 (有楽町ビル7F)	TEL.03-3214-1510	FAX.03-3212-1751
札幌営業所	〒060-0006 札幌市中央区北六条西 10-5-9	TEL.011-272-2441	FAX.011-213-1644
東北支店	〒980-0021 仙台市青葉区中央 2-2-6 (三井住友銀行仙台ビル7F)	TEL.022-721-5035	FAX.022-263-1190
北関東支店	〒375-0015 群馬県藤岡市中栗須 508	TEL.0274-40-7222	FAX.0274-22-5865
新潟支店	〒950-0087 新潟市中央区東大通 1-7-7 (IMAⅢビル4F)	TEL.025-367-0036	FAX.025-367-0037
信越支店	〒386-0025 長野県上田市天神 1-9-3 (ASANOビル4F)	TEL.0268-24-0736	FAX.0268-27-5119
北陸支店	〒930-0004 富山市桜橋通 1-18 (北日本桜橋ビル7F)	TEL.076-441-5270	FAX.076-443-8233
名古屋支店	〒460-0003 名古屋市中区錦 2-4-3 (錦パークビル2F)	TEL.052-201-2150	FAX.052-222-1877
大阪支店	〒531-0072 大阪市北区豊崎 3-19-3 (ピアスタワー3F)	TEL.06-6372-3305	FAX.06-6371-0319
中国支店	〒732-0824 広島市南区的場町 1-1-21 (クリスタルタワー7F)	TEL.082-568-7555	FAX.082-568-7556
九州支店	〒812-0011 福岡市博多区博多駅前 1-4-4 (JPR博多ビル9F)	TEL.092-433-2290	FAX.092-472-7794

○ 本カタログは一般的な当社実績などの情報を基に提供するものです。設計指針などのマニュアルを示すものではありません。

また、必ずしも製品保証を意味するものではありません。

○ 本カタログの記載製品は使用目的や設置条件等によっては記載した内容と異なる性能や性質を示すことがあります。

○ 本カタログに掲載している技術情報を誤って使用したこと等による不具合の発生およびその損害につきましては、責任を負いかねます。

○ 製品の仕様や外観が予告なしに変更される場合があります。最新の内容については別途弊社にお問い合わせ下さい。

○ 本カタログの内容は予告無く変更する場合がありますので、予めご了承下さい。また、無断転載・転用を禁じます。